

Масштаб 1:1000

Условные обозначения:


- 3 - обозначение характерных точек границы публичного сервитута
- граница публичного сервитута
- граница сооружения - 2 КЛ 6 кВ ПС Тяговая 3-РП 263
- граница муниципального образования по сведениям ЕГРН
- 78:40:1932902 - номер кадастрового квартала
- граница кадастрового квартала
- граница земельного участка, сведения о котором содержатся в ЕГРН
- :39 - обозначение земельного участка, сведения о котором содержатся в ЕГРН

Подпись _____



Дата " 02 " мая 2024 г

Схема расположения границ публичного сервитута

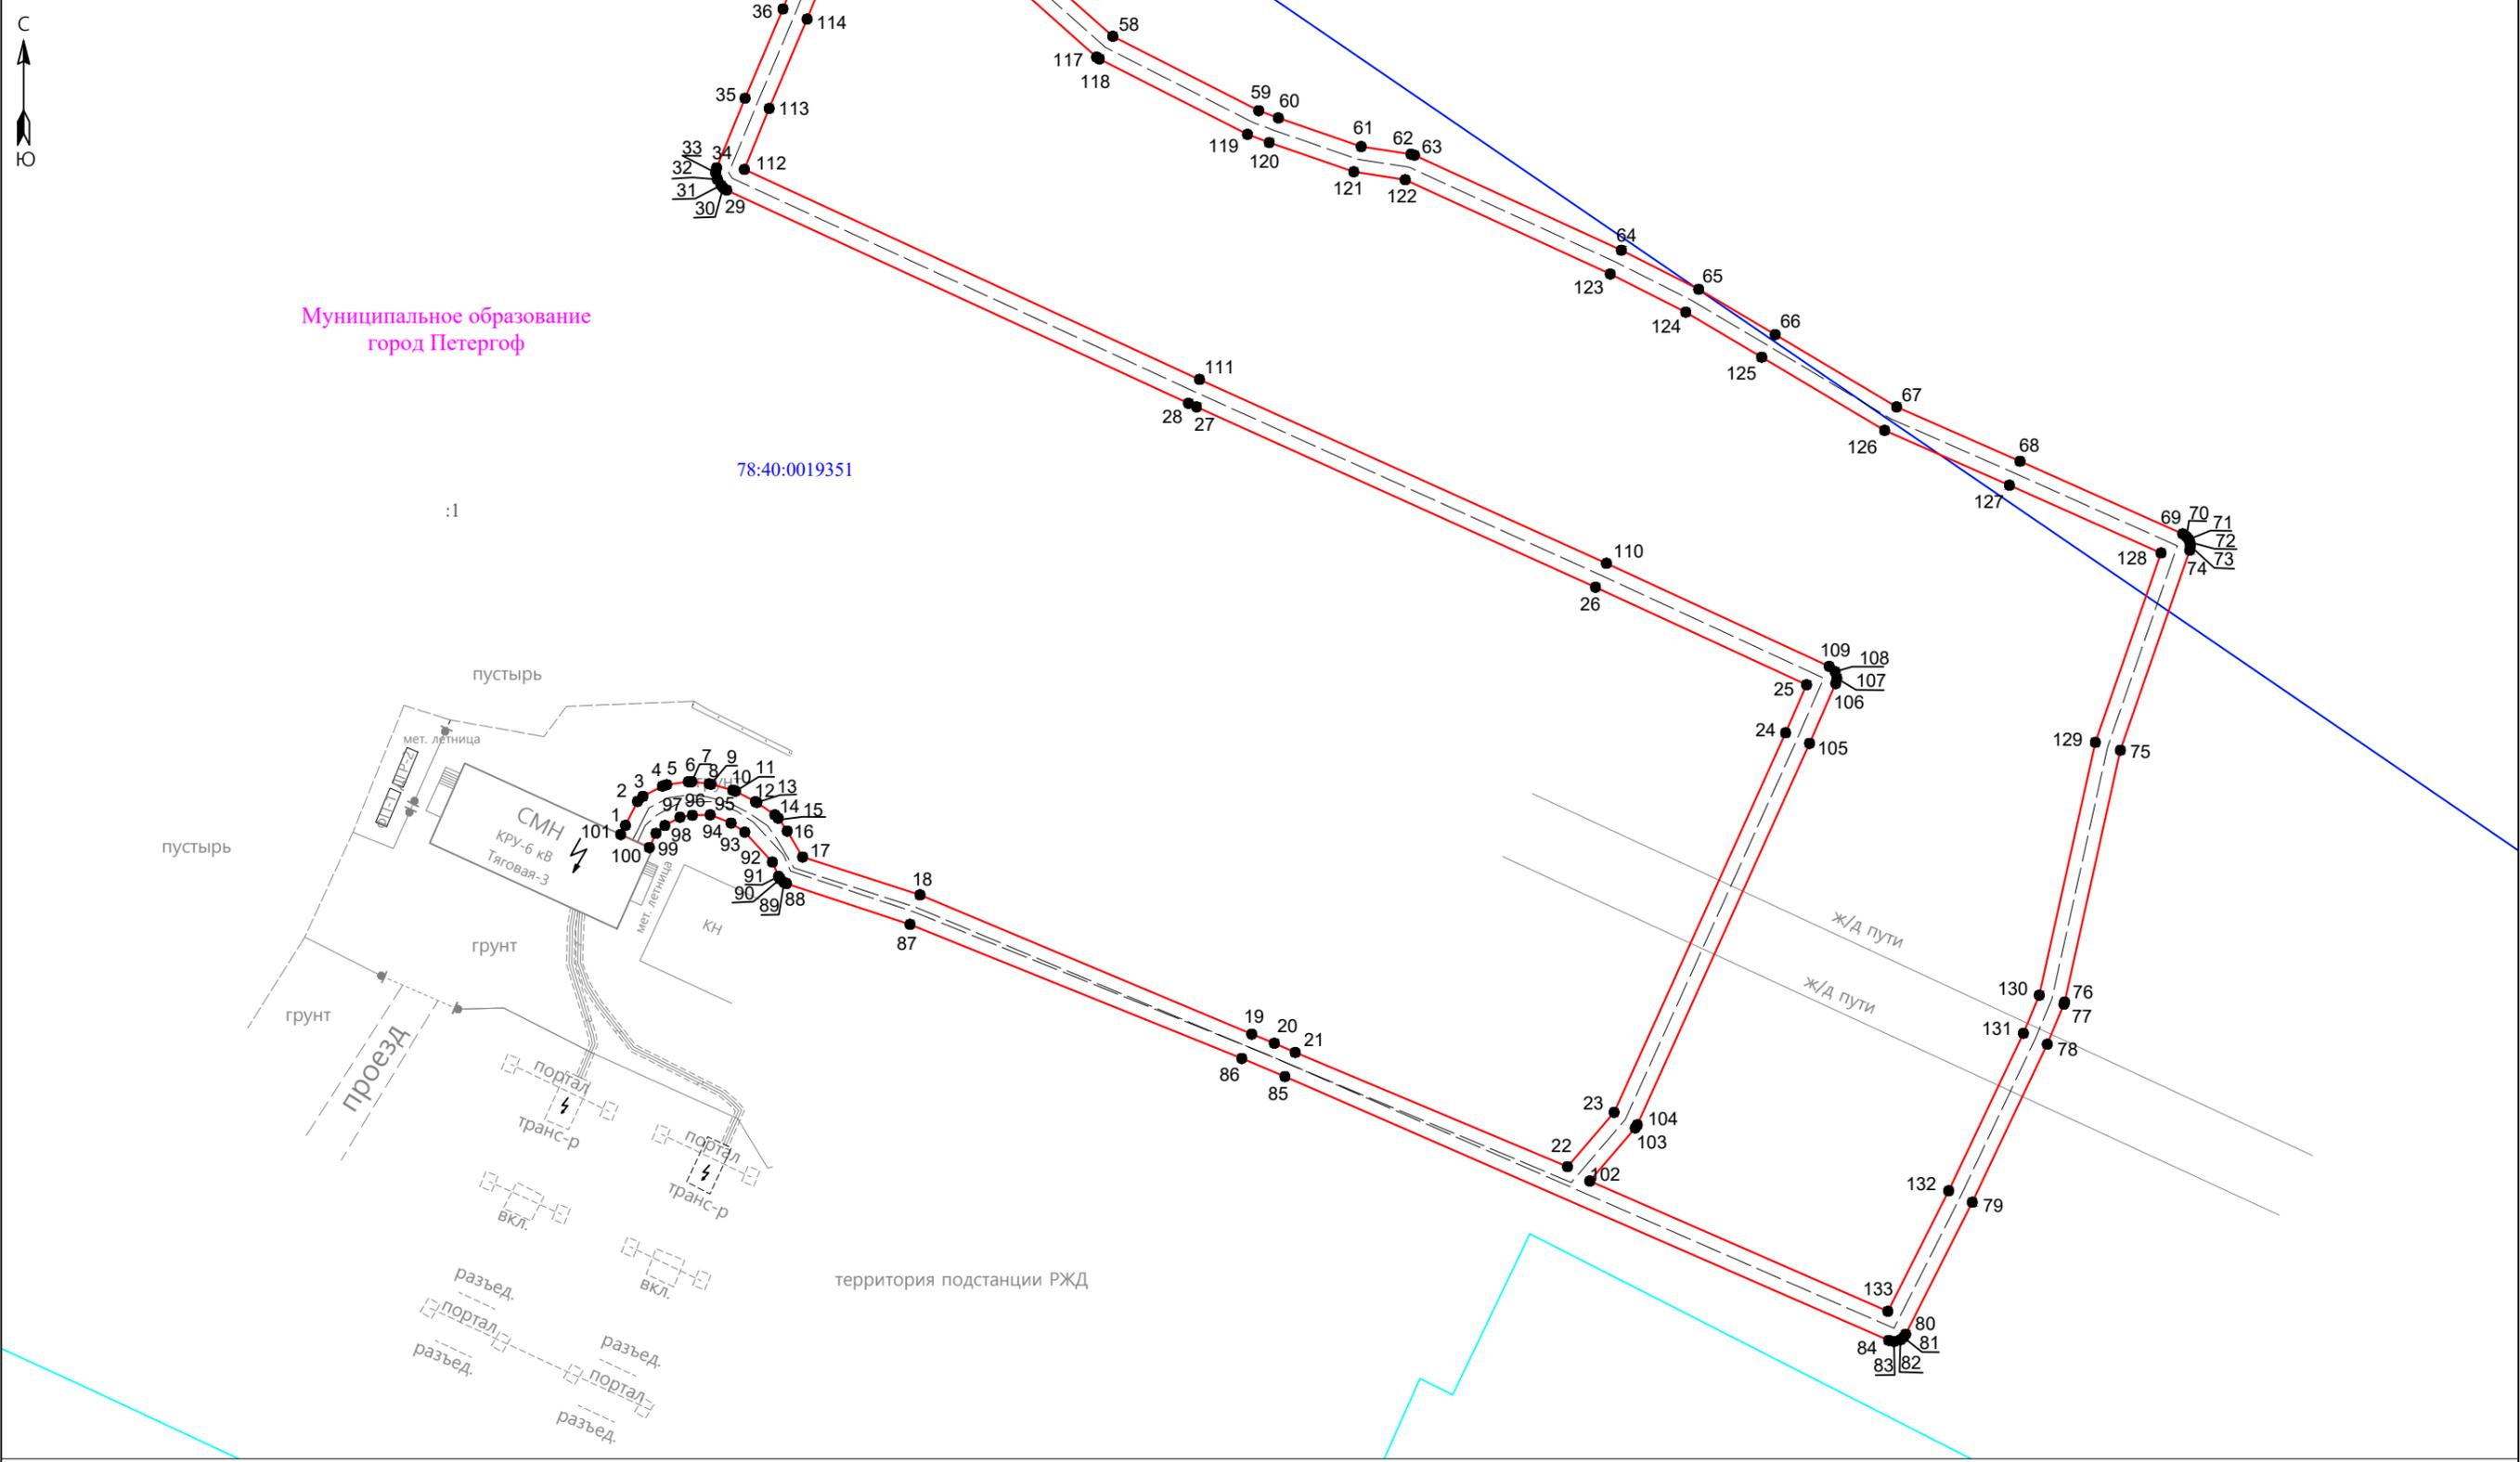

Муниципальное образование
город Петергоф

78:40:0019351

:1

Масштаб 1:500

Условные обозначения:

- 3 - обозначение характерных точек границы публичного сервитута
- (red line) - граница публичного сервитута
- (dashed line) - граница сооружения - 2 КЛ 6 кв ПС Тяговая 3-РП 263
- (pink line) - граница муниципального образования по сведениям ЕГРН
- 78:40:1932902 - номер кадастрового квартала
- (blue line) - граница кадастрового квартала
- (cyan line) - граница земельного участка, сведения о котором содержатся в ЕГРН
- :39 - обозначение земельного участка, сведения о котором содержатся в ЕГРН



Подпись _____

Дата "02" мая 2024 г

