






Схема расположения границ публичного сервитута

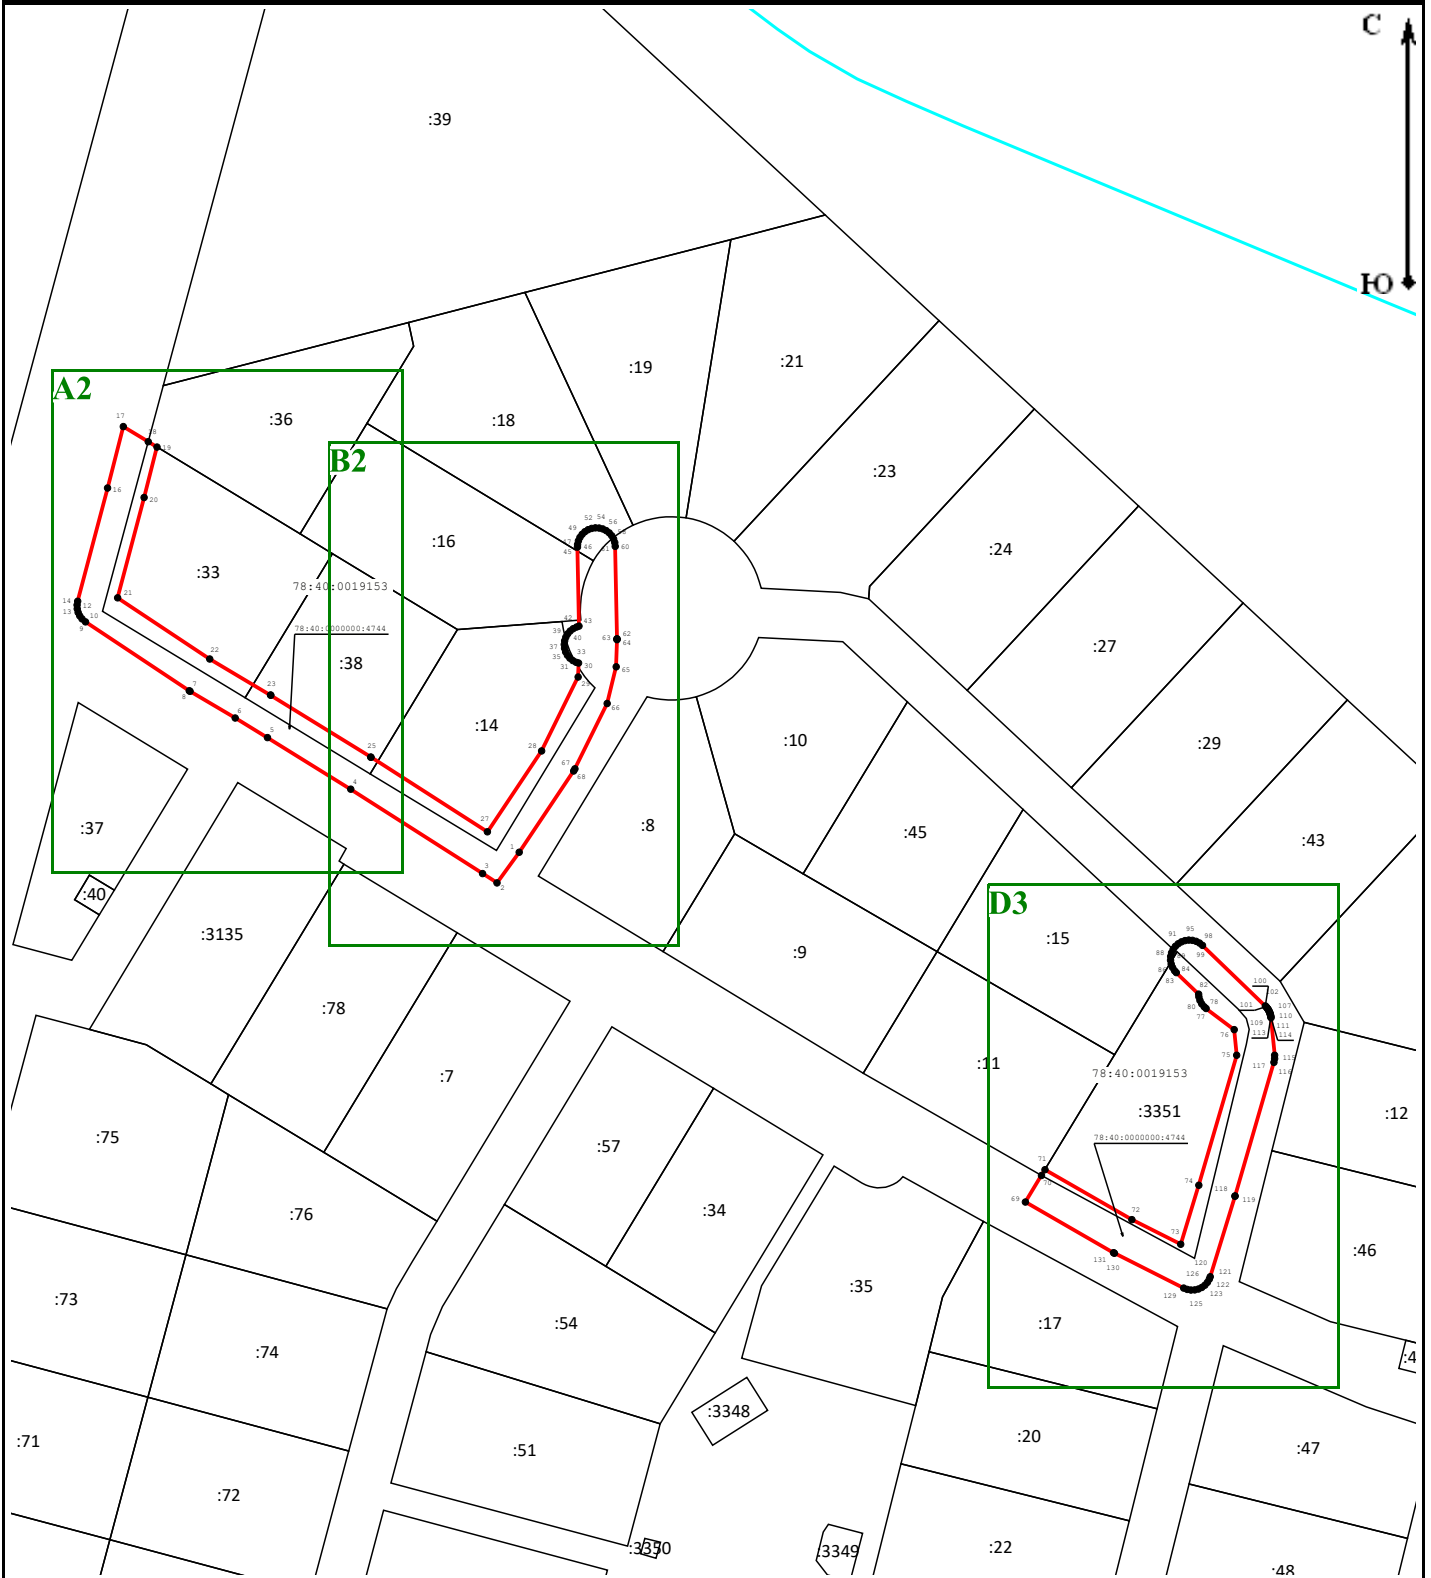

Масштаб 1:2 000

Условные обозначения:



- | | |
|---|---|
|  - Граница публичного сервитута |  - Граница сооружения "Канализационная сеть" |
|  - Граница кадастрового квартала |  - Граница земельного участка |
| 78:37:0000000:3290 - Кадастровый номер сооружения "Канализационная сеть" | 78:37:0017503 - Номер кадастрового квартала |
| :12 - Кадастровый номер земельного участка | ● 1 - Обозначение характерной точки границы публичного сервитута |

Подпись _____



Место для отрисовки печати (при наличии) лица, составившего описание местоположения границ объекта

Дата «16» февраля 2023 г.

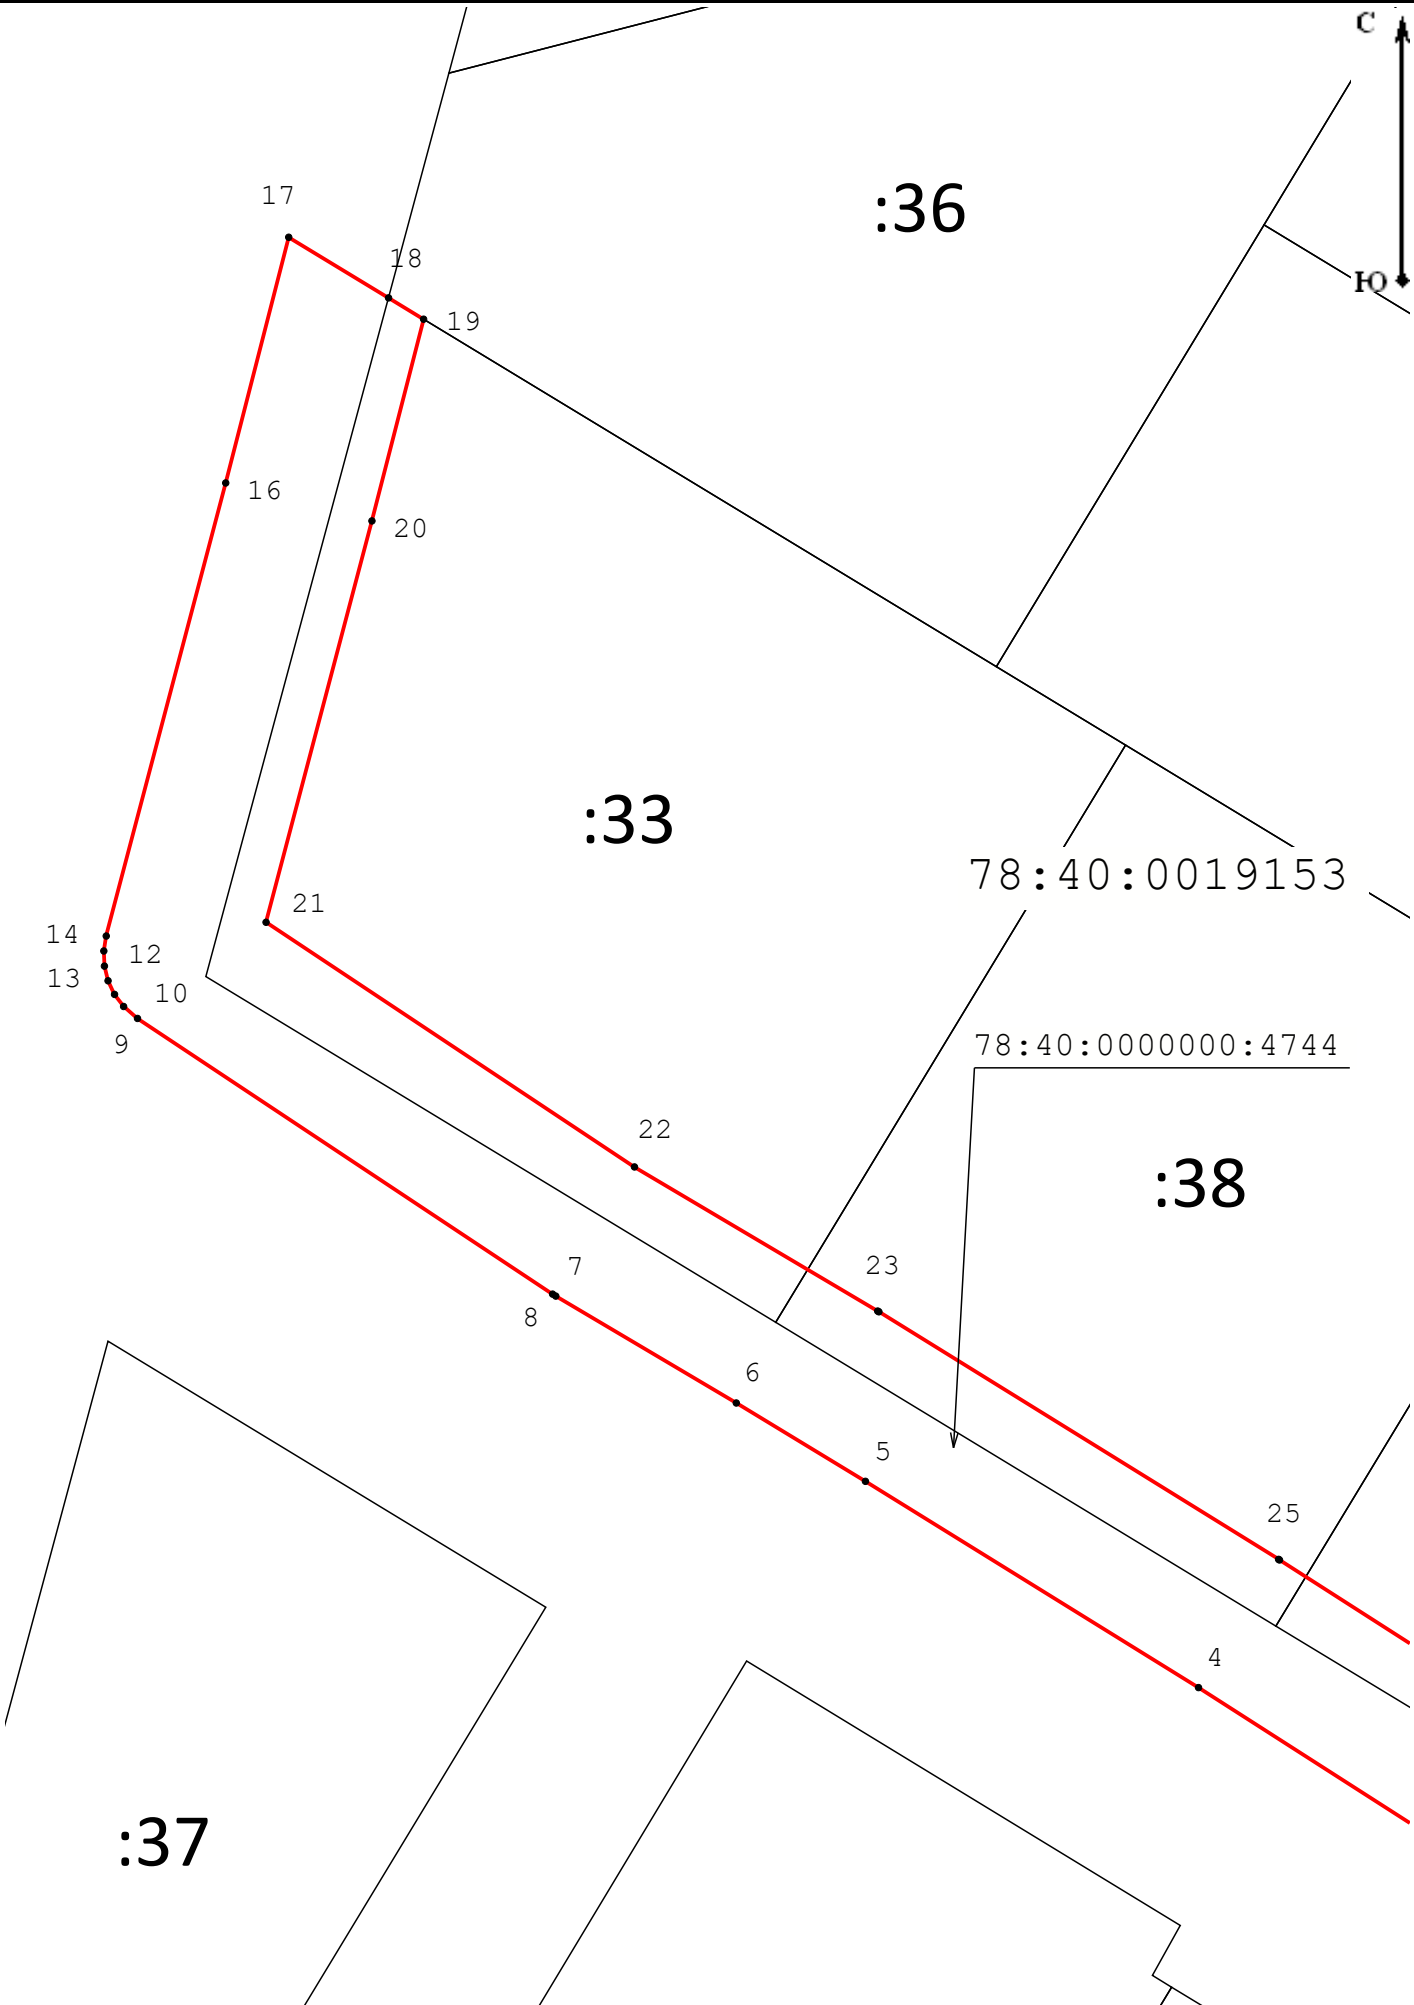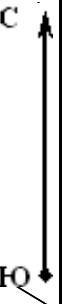

:16


:0019153

0000000:4744

:38

:14

:8

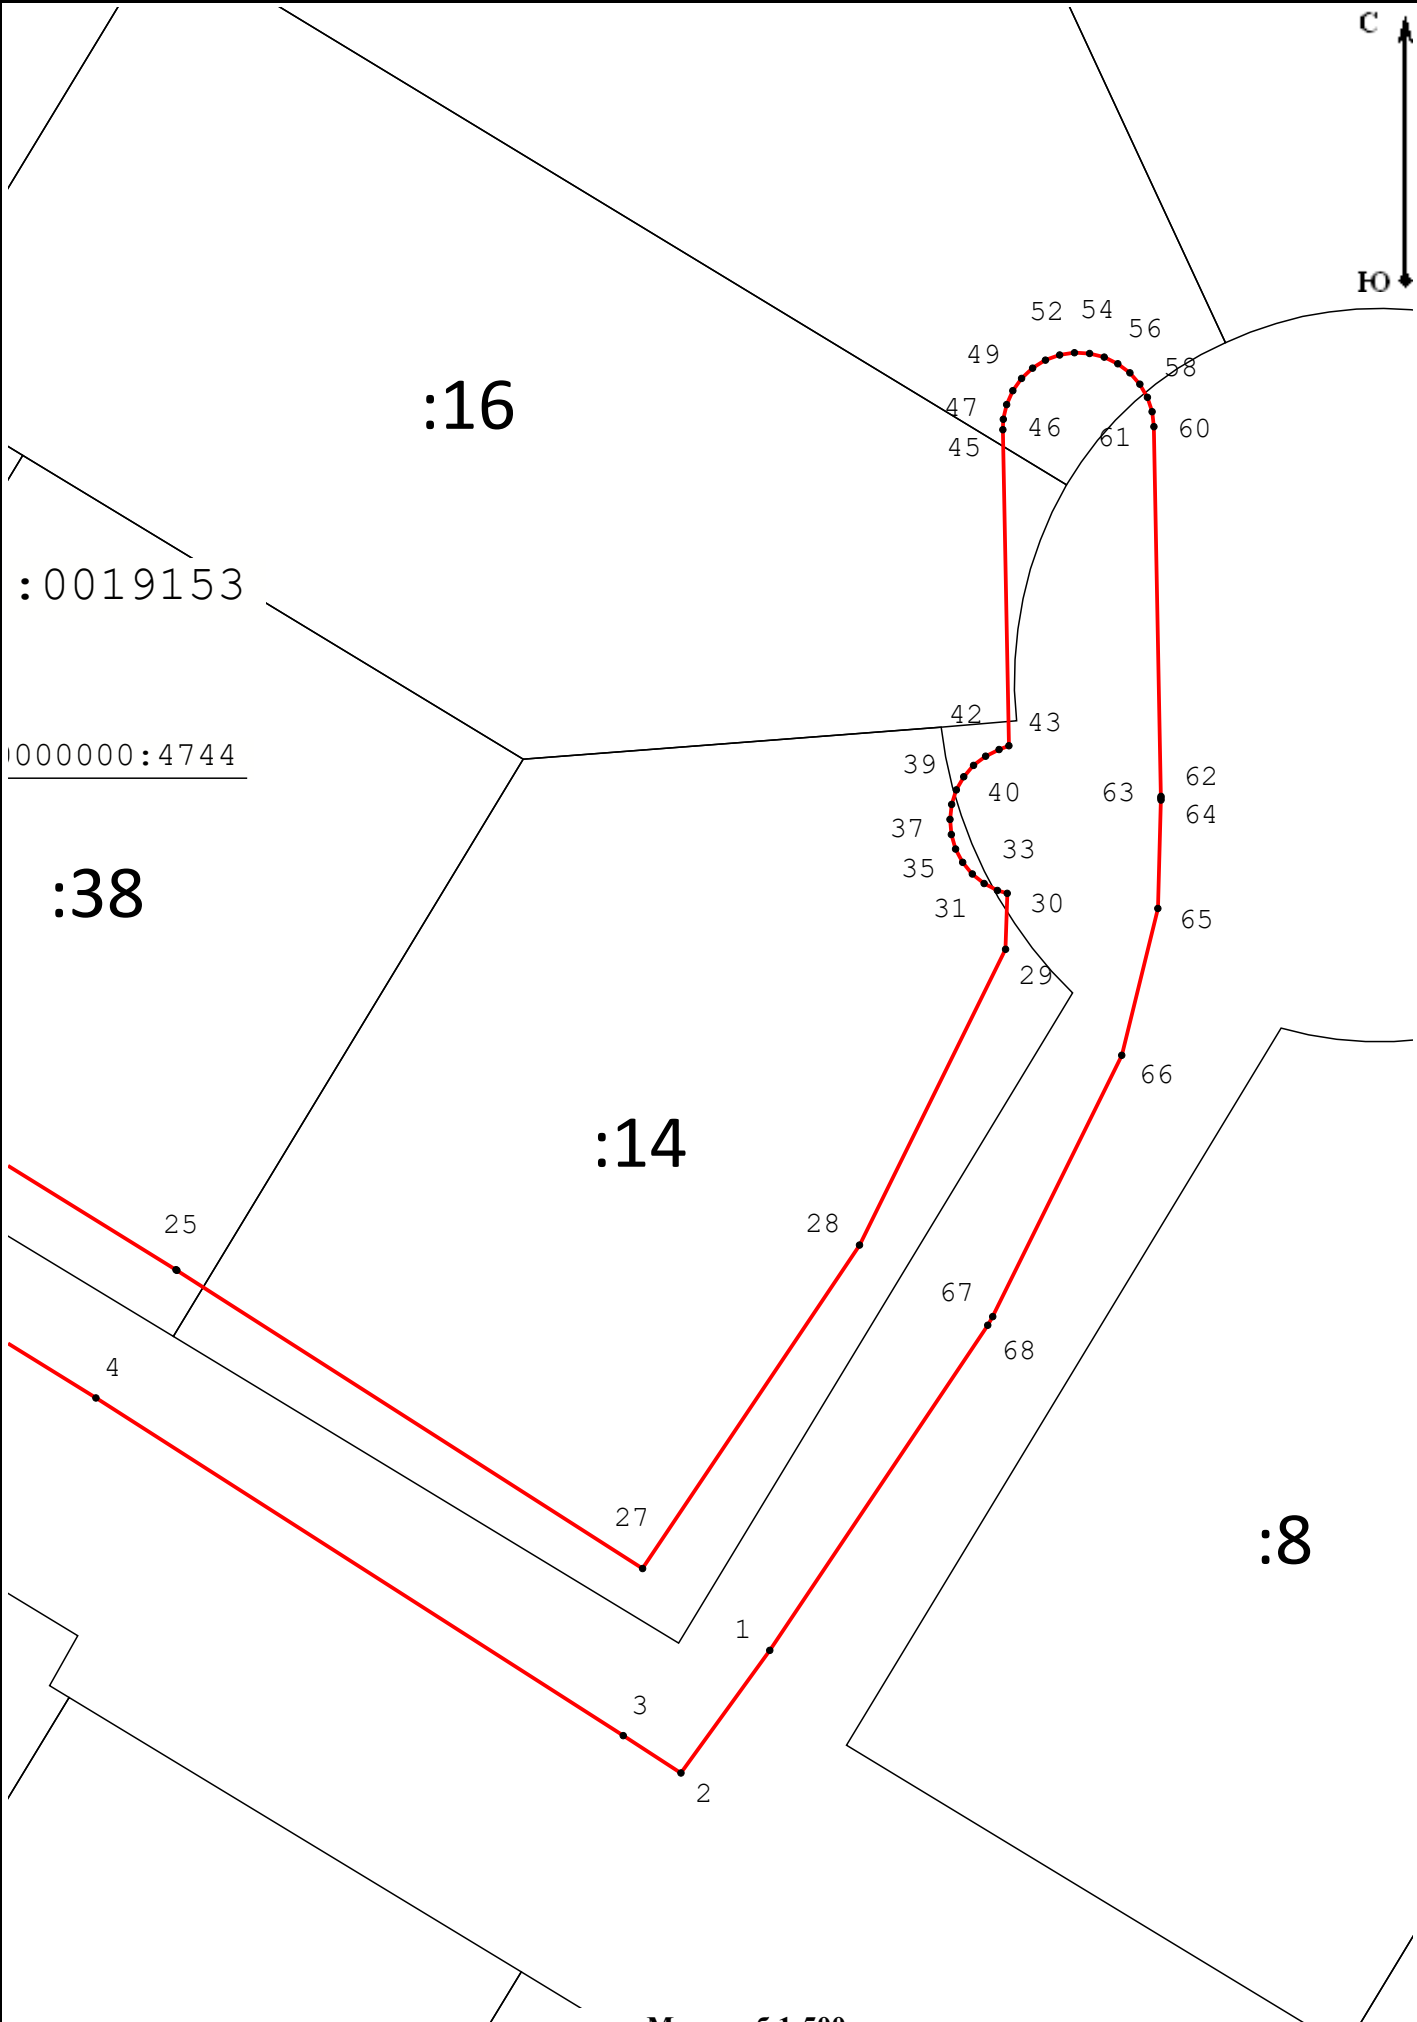

D3



:15

1

78:40:0019153

:3351

78:40:0000000:4744

71

70

69

72

73

131

130

74

118

119

120

126

121

122

129

125

123

:17

Масштаб 1:500

