

ГРАФИЧЕСКОЕ ОПИСАНИЕ

местоположения границ населенных пунктов, территориальных зон,
особо охраняемых природных территорий,
зон с особыми условиями использования территории

Публичный сервитут в целях эксплуатации канализационных сетей, их неотъемлемых
технологических частей (объект недвижимости с кадастровым номером 78:40:0000000:4744)

(наименование объекта, местоположение границ которого описано (далее - объект)

Сведения об объекте					
№ п/п	Характеристики объекта		Описание характеристик		
1	2		3		
1	Местоположение объекта		Г.Санкт-Петербург		
2	Площадь объекта ± величина погрешности определения площади (P ± ΔP)		7966±31		
3	Иные характеристики объекта		Срок действия: продолжительность: 49 лет		
Сведения о местоположении границ объекта					
1. Система координат <i>СК-1964, зона 1</i>					
2. Сведения о характерных точках границ объекта					
Обозначение характерных точек границ	Координаты, м		Метод определения координат характерной точки	Средняя квадратическа я погрешность положения характерной точки (M_i), м	Описание обозначения точки на местности (при наличии)
	X	Y			
1	2	3	4	5	6
1	82869,29	92662,81	Аналитический метод	0,10	—
2	82870,13	92663,27	Аналитический метод	0,10	—
3	82870,68	92663,62	Аналитический метод	0,10	—
4	82872,50	92666,12	Аналитический метод	0,10	—
5	82872,53	92669,08	Аналитический метод	0,10	—
6	82861,56	92706,11	Аналитический метод	0,10	—
7	82861,52	92706,23	Аналитический метод	0,10	—
8	82848,99	92745,03	Аналитический метод	0,10	—
9	82836,92	92783,62	Аналитический метод	0,10	—
10	82836,91	92783,64	Аналитический метод	0,10	—
11	82831,44	92800,85	Аналитический метод	0,10	—

1	2	3	4	5	6
12	82829,50	92818,04	Аналитический метод	0,10	—
13	82826,05	92857,76	Аналитический метод	0,10	—
14	82823,47	92898,14	Аналитический метод	0,10	—
15	82823,47	92898,15	Аналитический метод	0,10	—
16	82823,47	92898,17	Аналитический метод	0,10	—
17	82820,70	92937,96	Аналитический метод	0,10	—
18	82818,23	92978,10	Аналитический метод	0,10	—
19	82818,22	92978,13	Аналитический метод	0,10	—
20	82818,23	92978,15	Аналитический метод	0,10	—
21	82815,41	93017,36	Аналитический метод	0,10	—
22	82812,72	93057,56	Аналитический метод	0,10	—
23	82812,24	93076,85	Аналитический метод	0,10	—
24	82812,36	93091,45	Аналитический метод	0,10	—
25	82827,87	93105,71	Аналитический метод	0,10	—
26	82858,22	93103,28	Аналитический метод	0,10	—
27	82897,72	93094,38	Аналитический метод	0,10	—
28	82936,06	93084,81	Аналитический метод	0,10	—
29	82936,16	93084,80	Аналитический метод	0,10	—
30	82936,21	93084,77	Аналитический метод	0,10	—
31	82976,10	93076,12	Аналитический метод	0,10	—
32	82977,16	93076,01	Аналитический метод	0,10	—
33	82977,18	93076,01	Аналитический метод	0,10	—
34	83019,41	93076,17	Аналитический метод	0,10	—
35	83019,59	93076,17	Аналитический метод	0,10	—
36	83059,21	93077,75	Аналитический метод	0,10	—
37	83099,11	93078,58	Аналитический метод	0,10	—
38	83099,18	93078,58	Аналитический метод	0,10	—
39	83139,59	93079,97	Аналитический метод	0,10	—

1	2	3	4	5	6
40	83179,73	93081,22	Аналитический метод	0,10	—
41	83179,76	93081,22	Аналитический метод	0,10	—
42	83219,46	93082,64	Аналитический метод	0,10	—
43	83219,51	93082,64	Аналитический метод	0,10	—
44	83259,50	93084,48	Аналитический метод	0,10	—
45	83299,11	93085,42	Аналитический метод	0,10	—
46	83299,16	93085,42	Аналитический метод	0,10	—
47	83338,48	93086,73	Аналитический метод	0,10	—
48	83379,50	93088,03	Аналитический метод	0,10	—
49	83379,54	93088,03	Аналитический метод	0,10	—
50	83419,62	93089,69	Аналитический метод	0,10	—
51	83459,95	93089,98	Аналитический метод	0,10	—
52	83460,40	93090,00	Аналитический метод	0,10	—
53	83462,49	93090,21	Аналитический метод	0,10	—
54	83465,74	93090,51	Аналитический метод	0,10	—
55	83499,42	93092,36	Аналитический метод	0,10	—
56	83539,78	93093,29	Аналитический метод	0,10	—
57	83542,60	93094,24	Аналитический метод	0,10	—
58	83543,93	93095,68	Аналитический метод	0,10	—
59	83546,34	93099,62	Аналитический метод	0,10	—
60	83494,59	93097,84	Аналитический метод	0,10	—
61	83478,05	93097,21	Аналитический метод	0,10	—
62	83404,02	93094,89	Аналитический метод	0,10	—
63	83311,46	93091,75	Аналитический метод	0,10	—
64	83199,52	93088,18	Аналитический метод	0,10	—
65	83091,11	93084,23	Аналитический метод	0,10	—
66	83088,32	93084,14	Аналитический метод	0,10	—
67	83010,19	93081,57	Аналитический метод	0,10	—


1	2	3	4	5	6
68	82999,23	93081,47	Аналитический метод	0,10	—
69	82997,32	93081,45	Аналитический метод	0,10	—
70	82996,91	93081,47	Аналитический метод	0,10	—
71	82986,16	93082,19	Аналитический метод	0,10	—
72	82978,60	93082,93	Аналитический метод	0,10	—
73	82978,39	93082,96	Аналитический метод	0,10	—
74	82970,78	93083,98	Аналитический метод	0,10	—
75	82970,24	93084,08	Аналитический метод	0,10	—
76	82936,88	93091,69	Аналитический метод	0,10	—
77	82864,08	93108,30	Аналитический метод	0,10	—
78	82843,42	93112,96	Аналитический метод	0,10	—
79	82836,32	93113,94	Аналитический метод	0,10	—
80	82830,33	93113,74	Аналитический метод	0,10	—
81	82825,45	93112,74	Аналитический метод	0,10	—
82	82820,38	93110,67	Аналитический метод	0,10	—
83	82816,33	93108,41	Аналитический метод	0,10	—
84	82809,88	93101,14	Аналитический метод	0,10	—
85	82807,53	93096,62	Аналитический метод	0,10	—
86	82806,11	93090,96	Аналитический метод	0,10	—
87	82805,48	93084,70	Аналитический метод	0,10	—
88	82806,30	93066,83	Аналитический метод	0,10	—
89	82814,87	92941,52	Аналитический метод	0,10	—
90	82821,77	92832,51	Аналитический метод	0,10	—
91	82823,25	92816,71	Аналитический метод	0,10	—
92	82824,02	92811,38	Аналитический метод	0,10	—
93	82824,84	92806,81	Аналитический метод	0,10	—
94	82825,46	92803,10	Аналитический метод	0,10	—
95	82826,27	92799,16	Аналитический метод	0,10	—

1	2	3	4	5	6
96	82827,63	92794,25	Аналитический метод	0,10	—
97	82842,05	92748,21	Аналитический метод	0,10	—
98	82865,01	92676,21	Аналитический метод	0,10	—
1	82869,29	92662,81	Аналитический метод	0,10	—
99	83541,87	93111,47	Аналитический метод	0,10	—
100	83544,93	93111,58	Аналитический метод	0,10	—
101	83566,00	93112,30	Аналитический метод	0,10	—
102	83575,37	93112,58	Аналитический метод	0,10	—
103	83596,52	93116,20	Аналитический метод	0,10	—
104	83604,86	93117,53	Аналитический метод	0,10	—
105	83636,73	93118,61	Аналитический метод	0,10	—
106	83648,79	93119,04	Аналитический метод	0,10	—
107	83649,42	93119,90	Аналитический метод	0,10	—
108	83649,42	93122,99	Аналитический метод	0,10	—
109	83647,60	93125,49	Аналитический метод	0,10	—
110	83644,66	93126,45	Аналитический метод	0,10	—
111	83644,40	93126,44	Аналитический метод	0,10	—
112	83618,84	93125,11	Аналитический метод	0,10	—
113	83618,73	93125,10	Аналитический метод	0,10	—
114	83579,28	93122,22	Аналитический метод	0,10	—
115	83550,44	93121,19	Аналитический метод	0,10	—
116	83547,68	93120,24	Аналитический метод	0,10	—
117	83546,35	93118,80	Аналитический метод	0,10	—
99	83541,87	93111,47	—	—	—

3. Сведения о характерных точках части (частей) границы объекта							
Обозначение характерных точек части границы	Координаты, м		Метод определения координат характерной точки	Средняя квадратическа я погрешность положения характерной точки (M _t), м	Описание обозначения точки на местности (при наличии)		
	X	Y					
1	2	3	4	5	6		
Часть № —							
—	—	—	—	—	—		
Сведения о местоположении измененных (уточненных) границ объекта							
1. Система координат —							
2. Сведения о характерных точках границ объекта							
Обозна- чение характер- ных точек границ	Существующие координаты, м		Измененные (уточненные) координаты, м		Метод определения координат характерно й точки	Средняя квадратичес кая погрешность положения характерной точки (M _t), м	Описание обозначения точки на местности (при наличии)
	X	Y	X	Y			
1	2	3	4	5	6	7	8
—	—	—	—	—	—	—	—
3. Сведения о характерных точках части (частей) границы объекта							
Часть № —							
Обозна- чение характер- ных точек границ	Существующие координаты, м		Измененные (уточненные) координаты, м		Метод определени я координат характерно й точки	Средняя квадратичес кая погрешность положения характерной точки (M _t), м	Описание обозначения точки на местности (при наличии)
	X	Y	X	Y			
1	2	3	4	5	6	7	8
—	—	—	—	—	—	—	—

План границ объекта

Основной лист

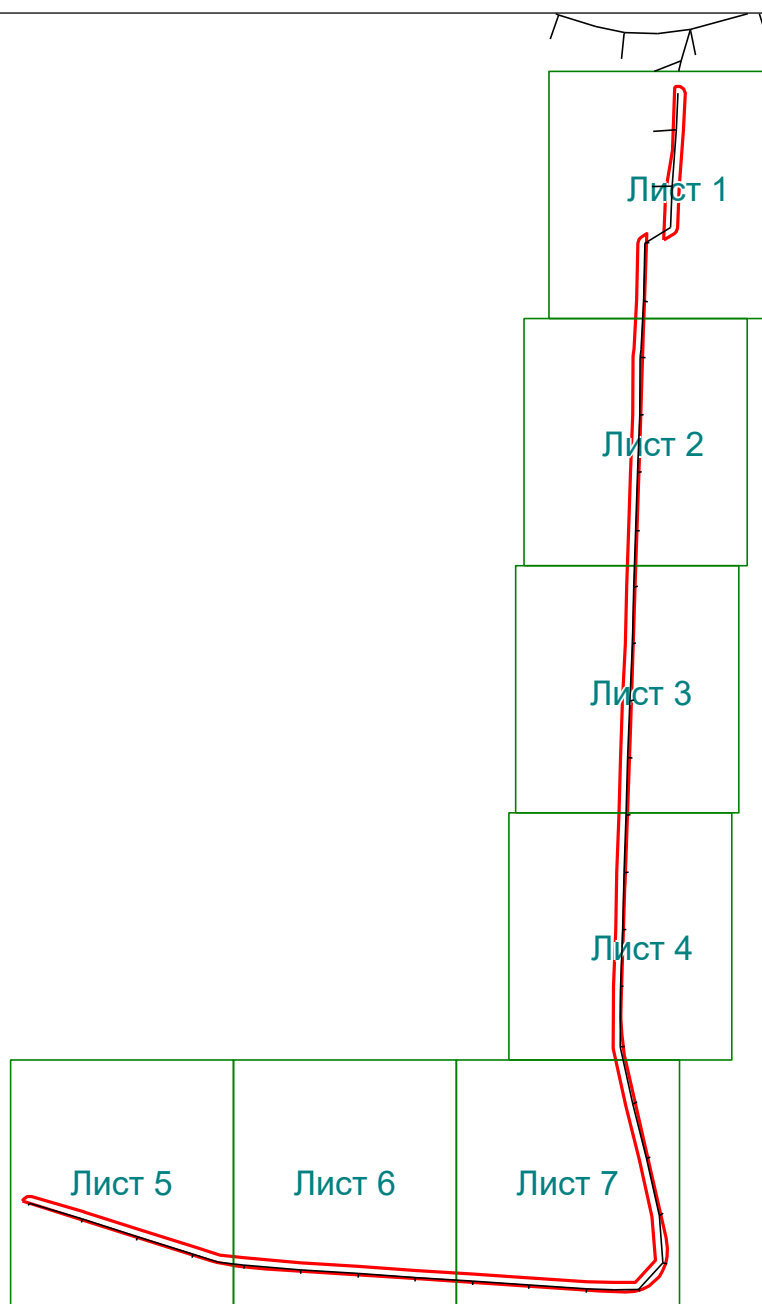

Масштаб 1: 5301


Используемые условные знаки и обозначения:



- область выносного листа,
- номер выносного листа.

Остальные используемые условные знаки и обозначения приведены на отдельной странице в конце раздела.

Выносной лист №1

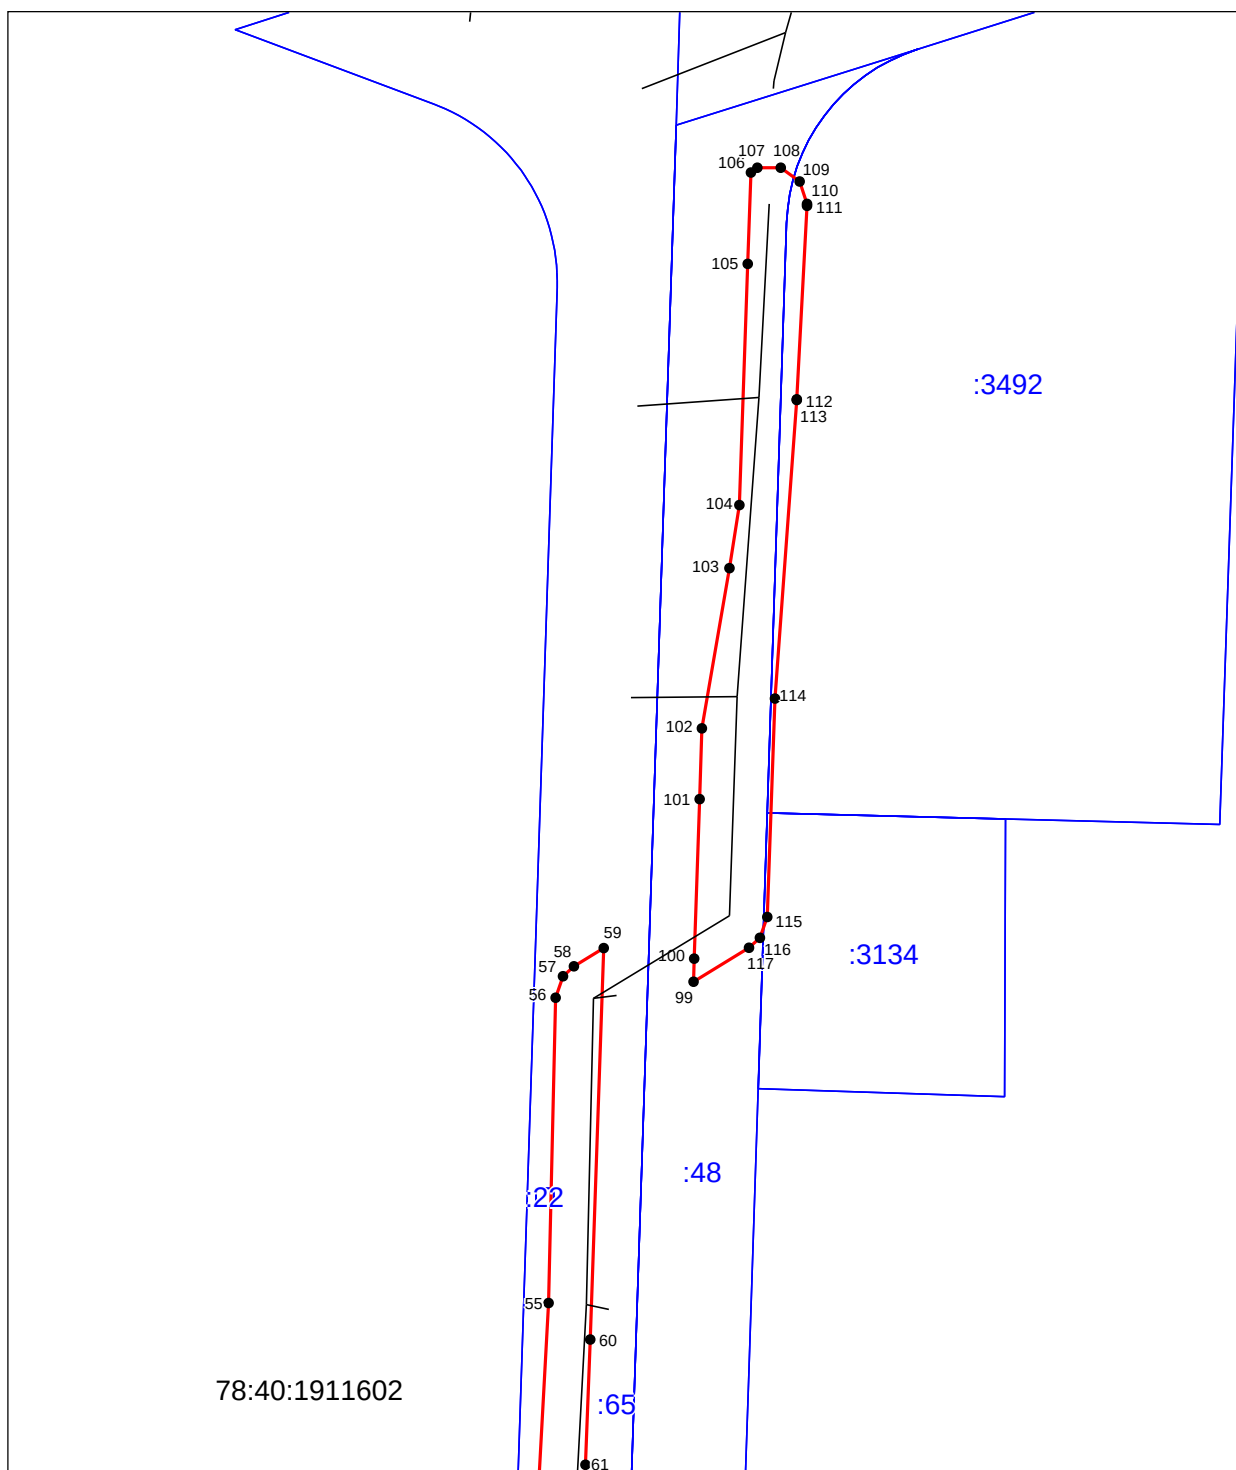


Масштаб 1:1000

Используемые условные знаки и обозначения приведены на отдельной странице в конце раздела.

Выносной лист №2


78:40:1911602

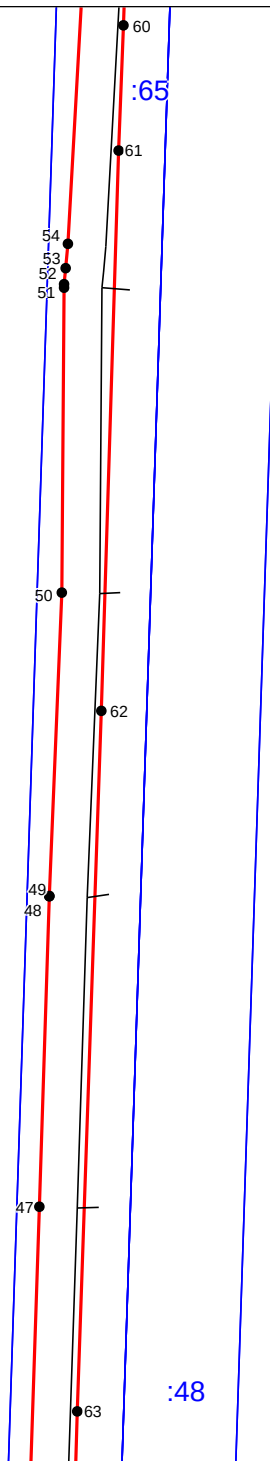

Масштаб 1:1000

Используемые условные знаки и обозначения приведены на отдельной странице в конце раздела.

Выносной лист №3

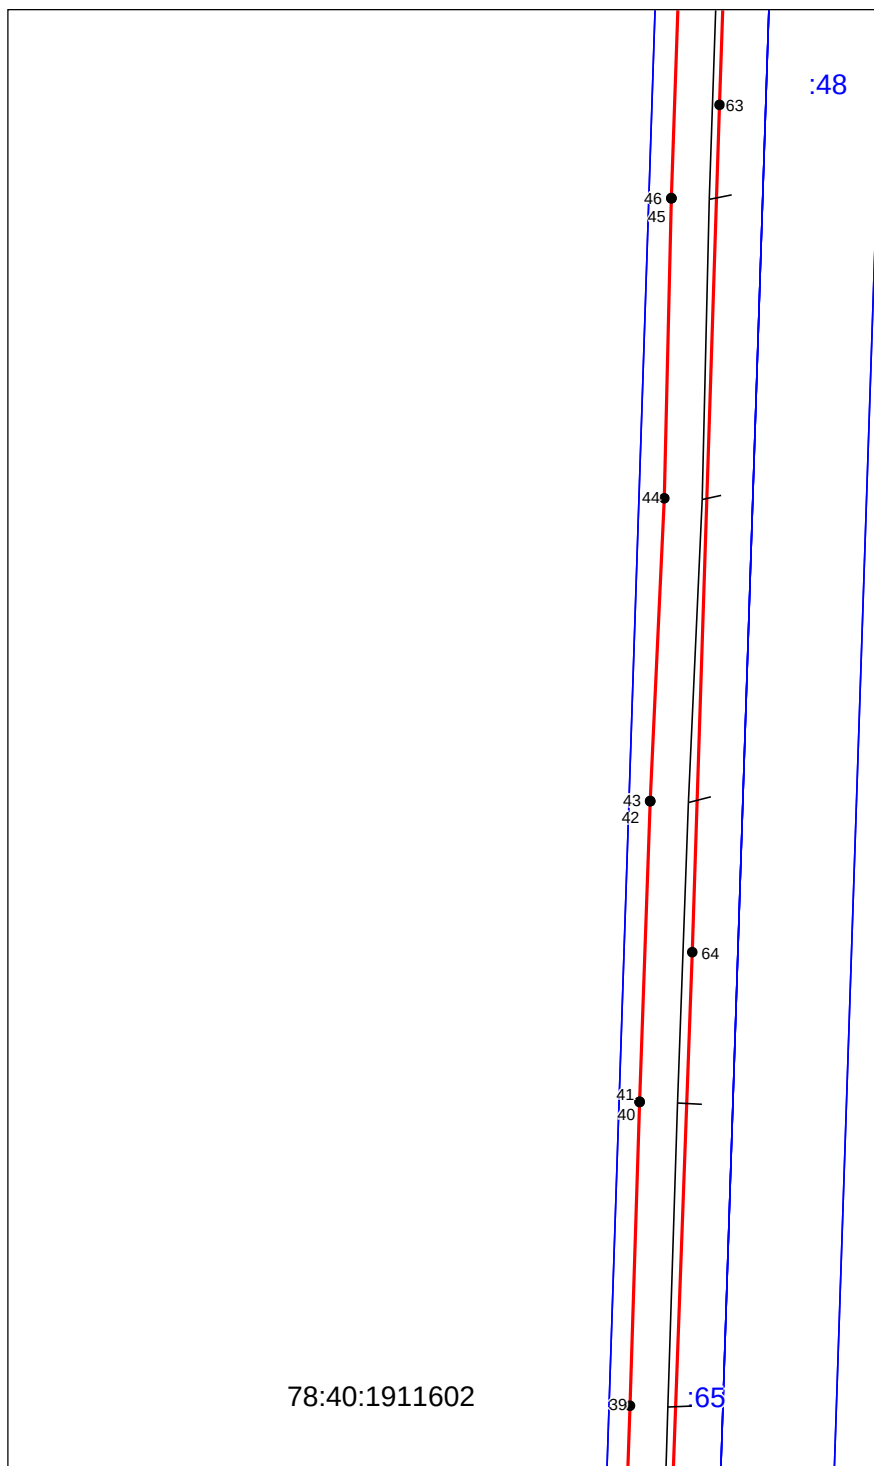


Масштаб 1:1000

Используемые условные знаки и обозначения приведены на отдельной странице в конце раздела.

Выносной лист №4


78:40:1911602

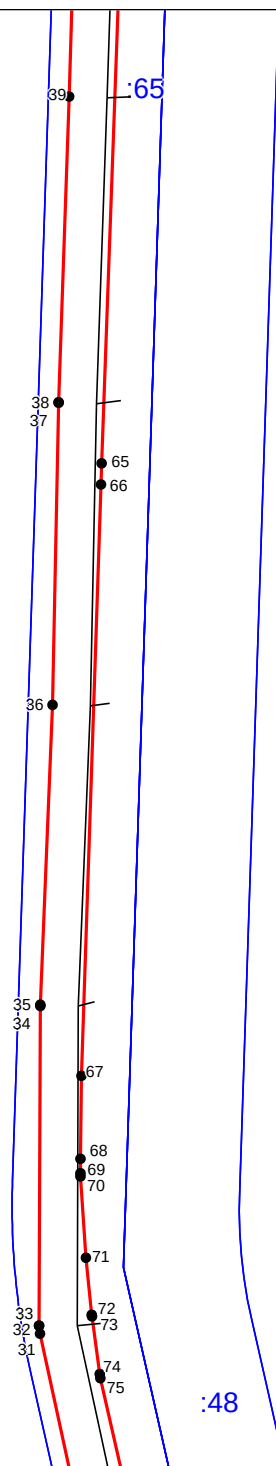

Масштаб 1:1000

Используемые условные знаки и обозначения приведены на отдельной странице в конце раздела.


Выносной лист №5

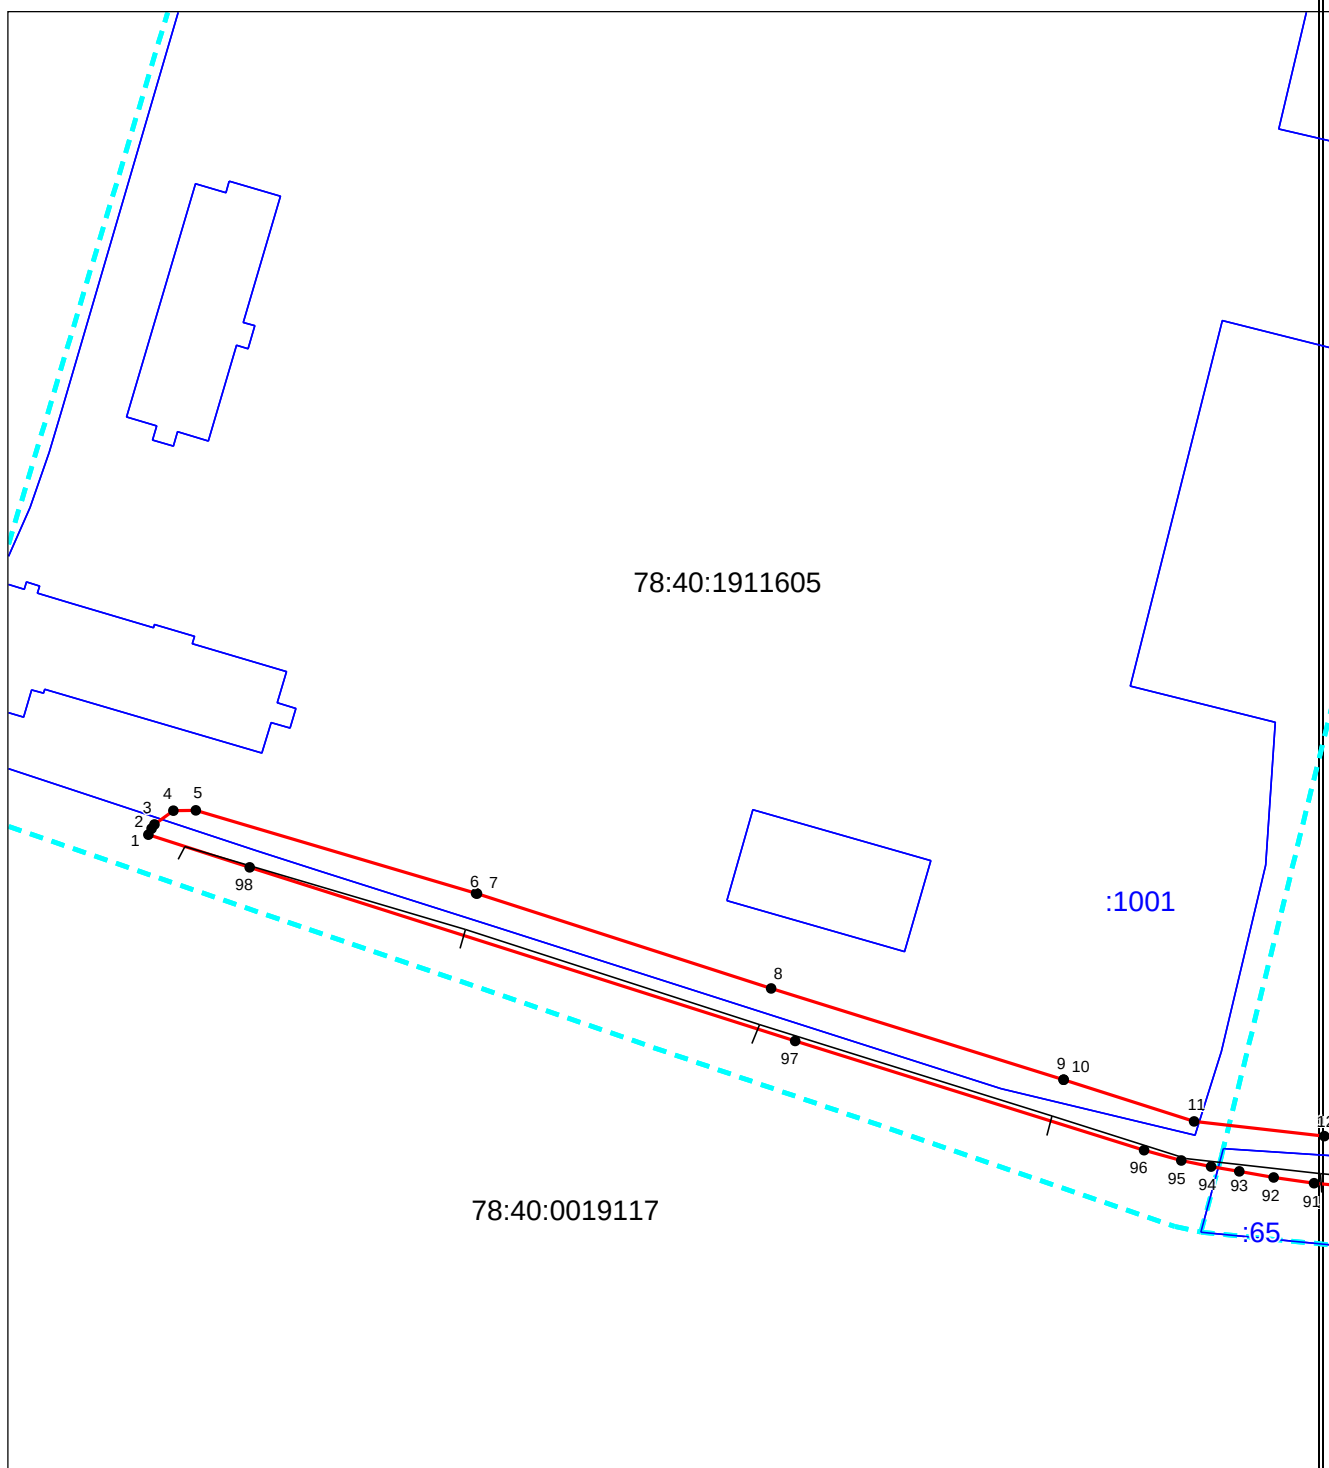

Масштаб 1:1000

Используемые условные знаки и обозначения приведены на отдельной странице в конце раздела.


Выносной лист №6

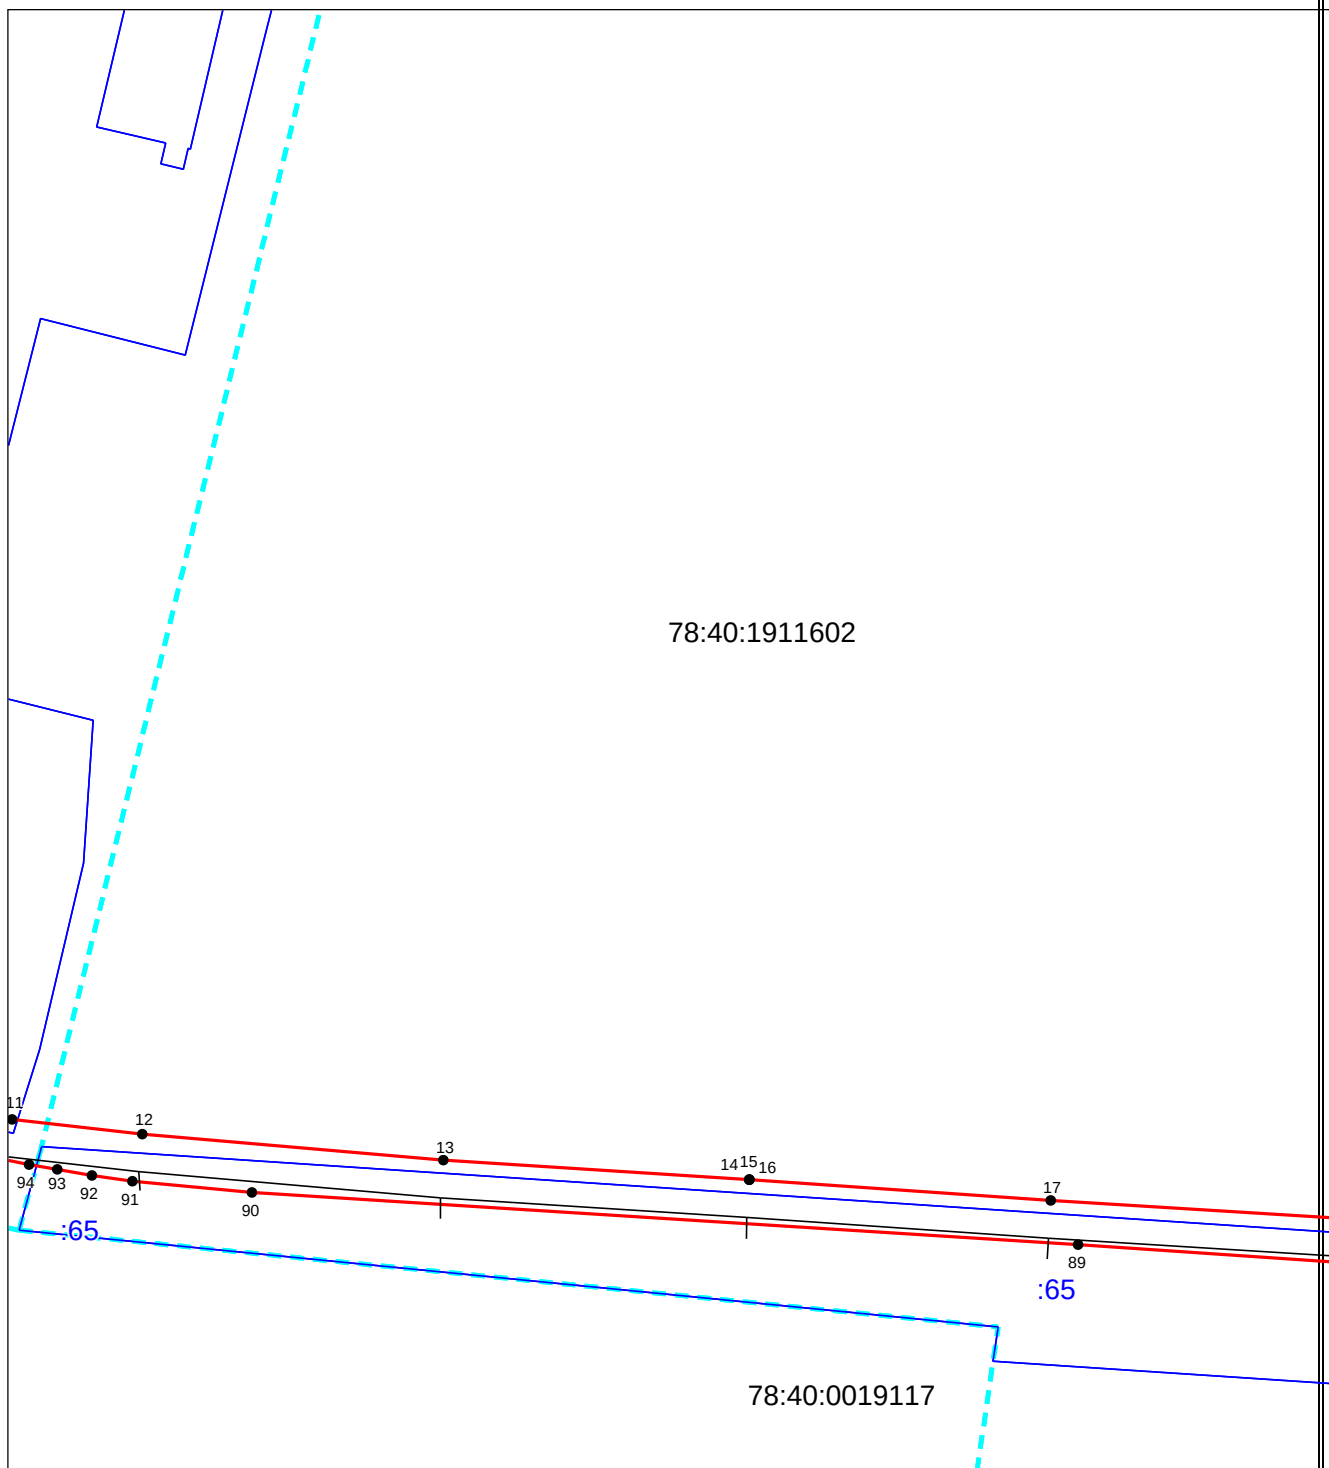

Масштаб 1:1000

Используемые условные знаки и обозначения приведены на отдельной странице в конце раздела.

Выносной лист №7

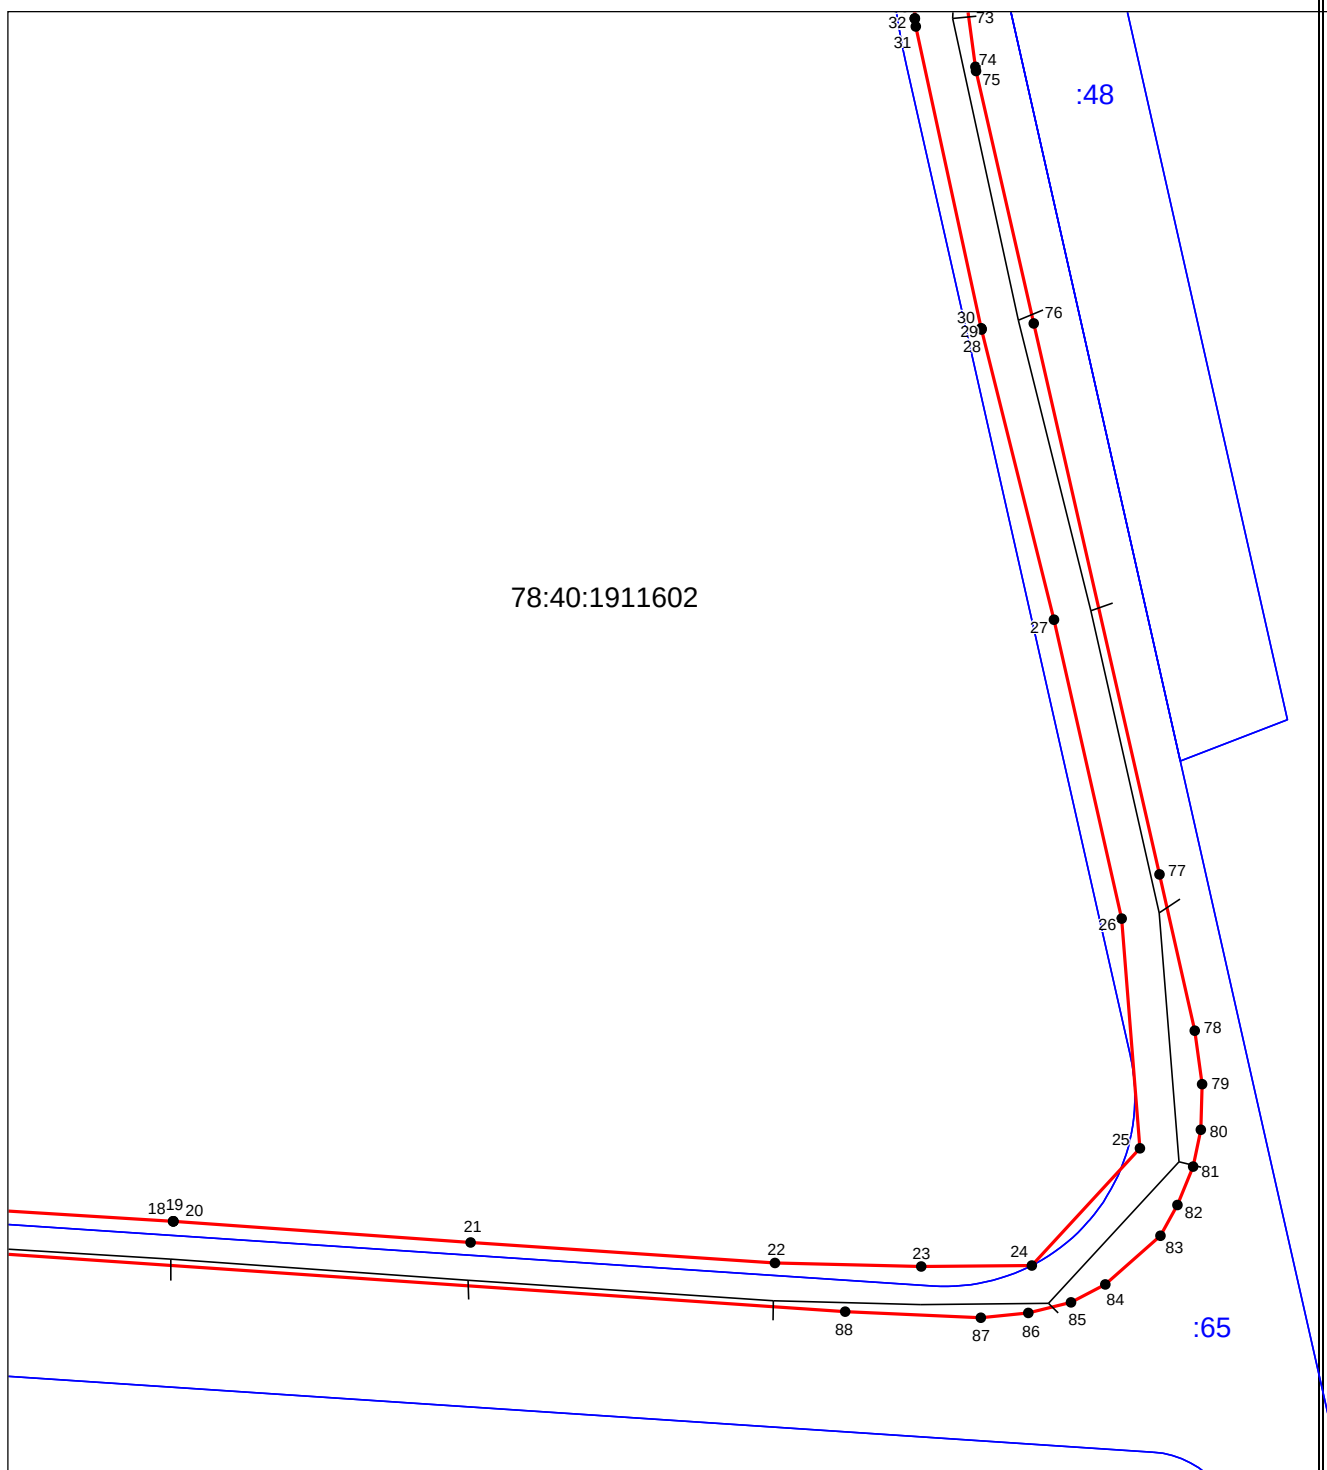

Используемые условные знаки и обозначения:

	– границы публичного сервитута,
● 1	– характерная точка границы публичного сервитута
	– контур инженерного сооружения канализационная сеть с кадастровым номером 78:40:0000000:4744 в соответствии со сведениями ЕГРН
	– граница кадастрового квартала
78:42:0018326	– кадастровый номер кадастрового квартала
	– границы земельных участков по сведениям ЕГРН
: 2028	– кадастровый номер земельного участка по сведениям ЕГРН